
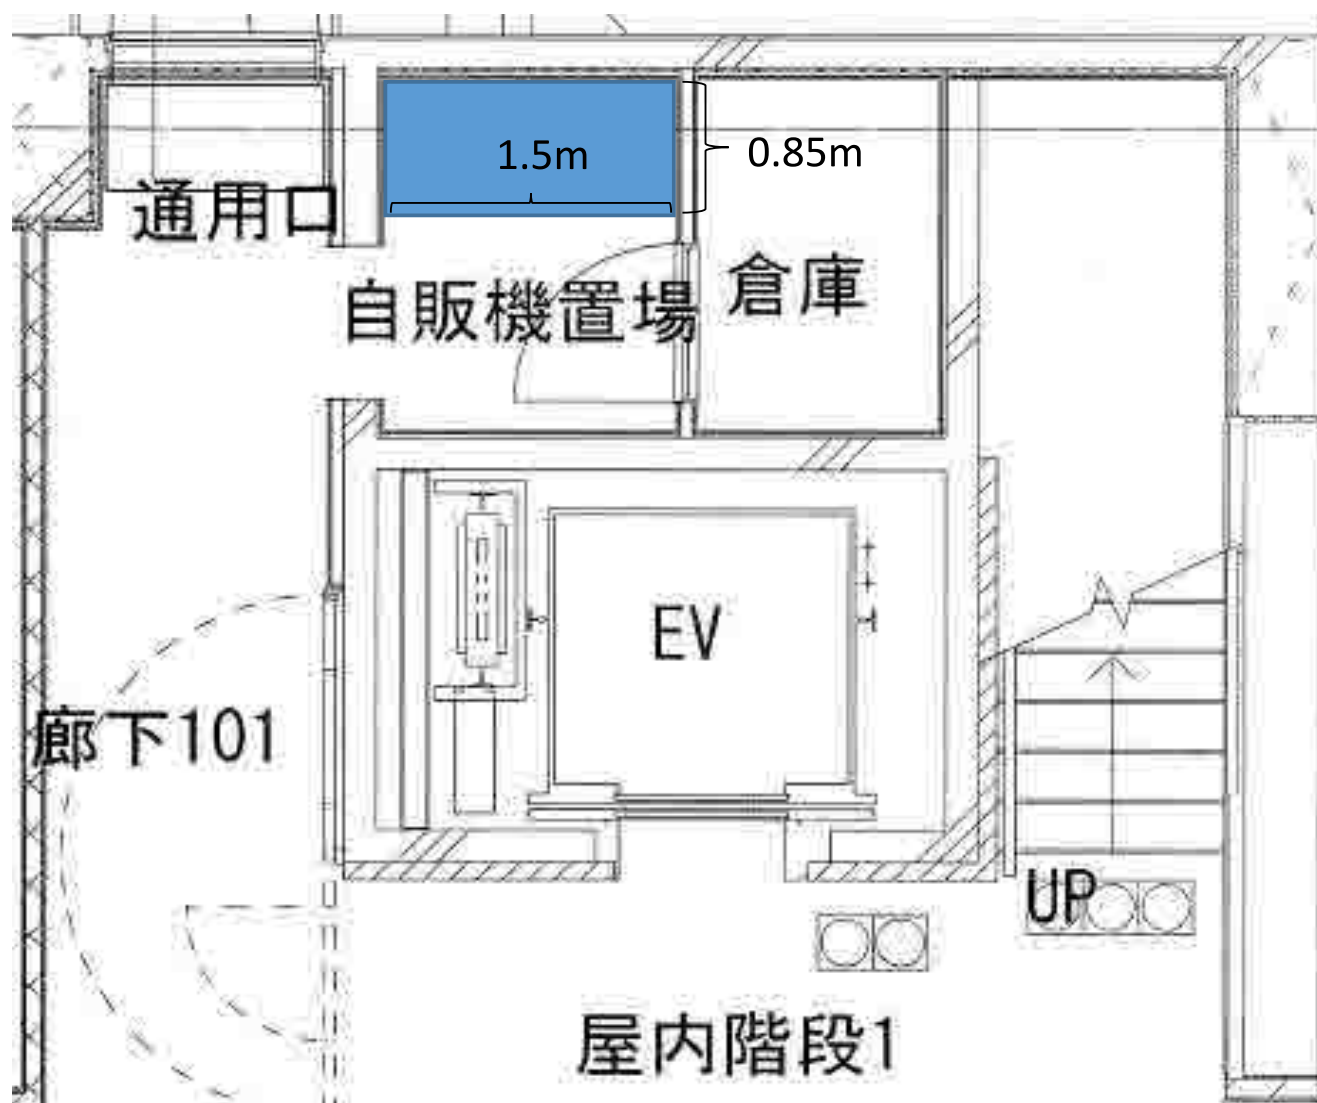


高知署 1 階案内図

図面番号E

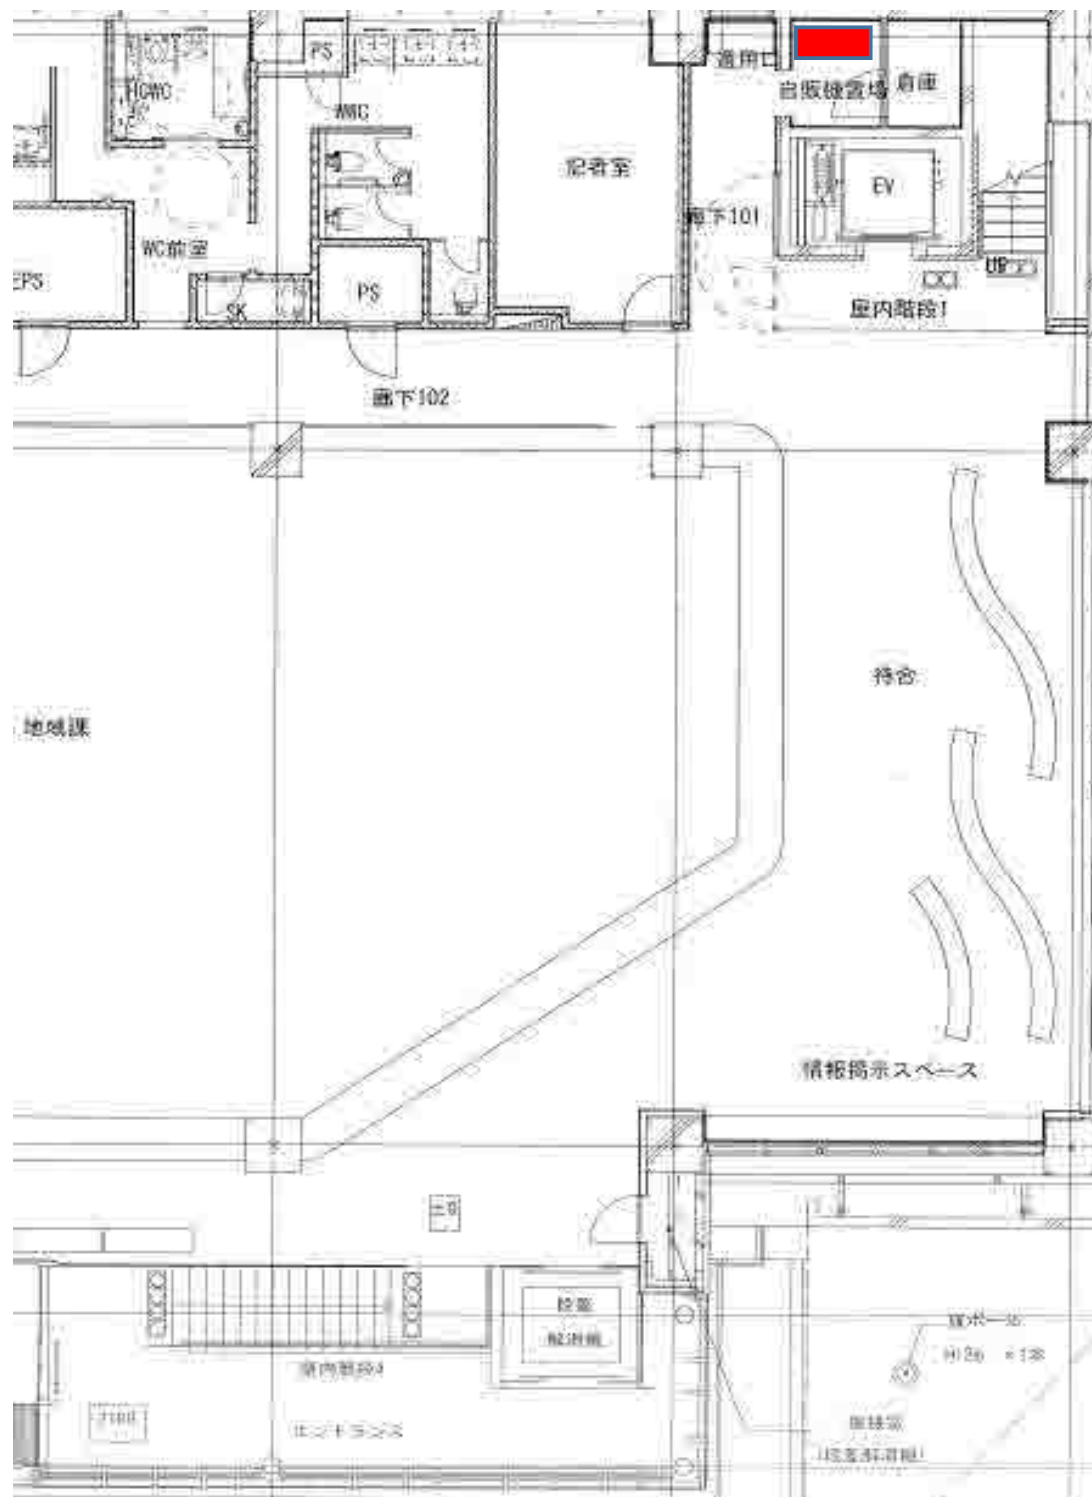

自販機置場平面図