




運転免許センター 1号館 2階平面図

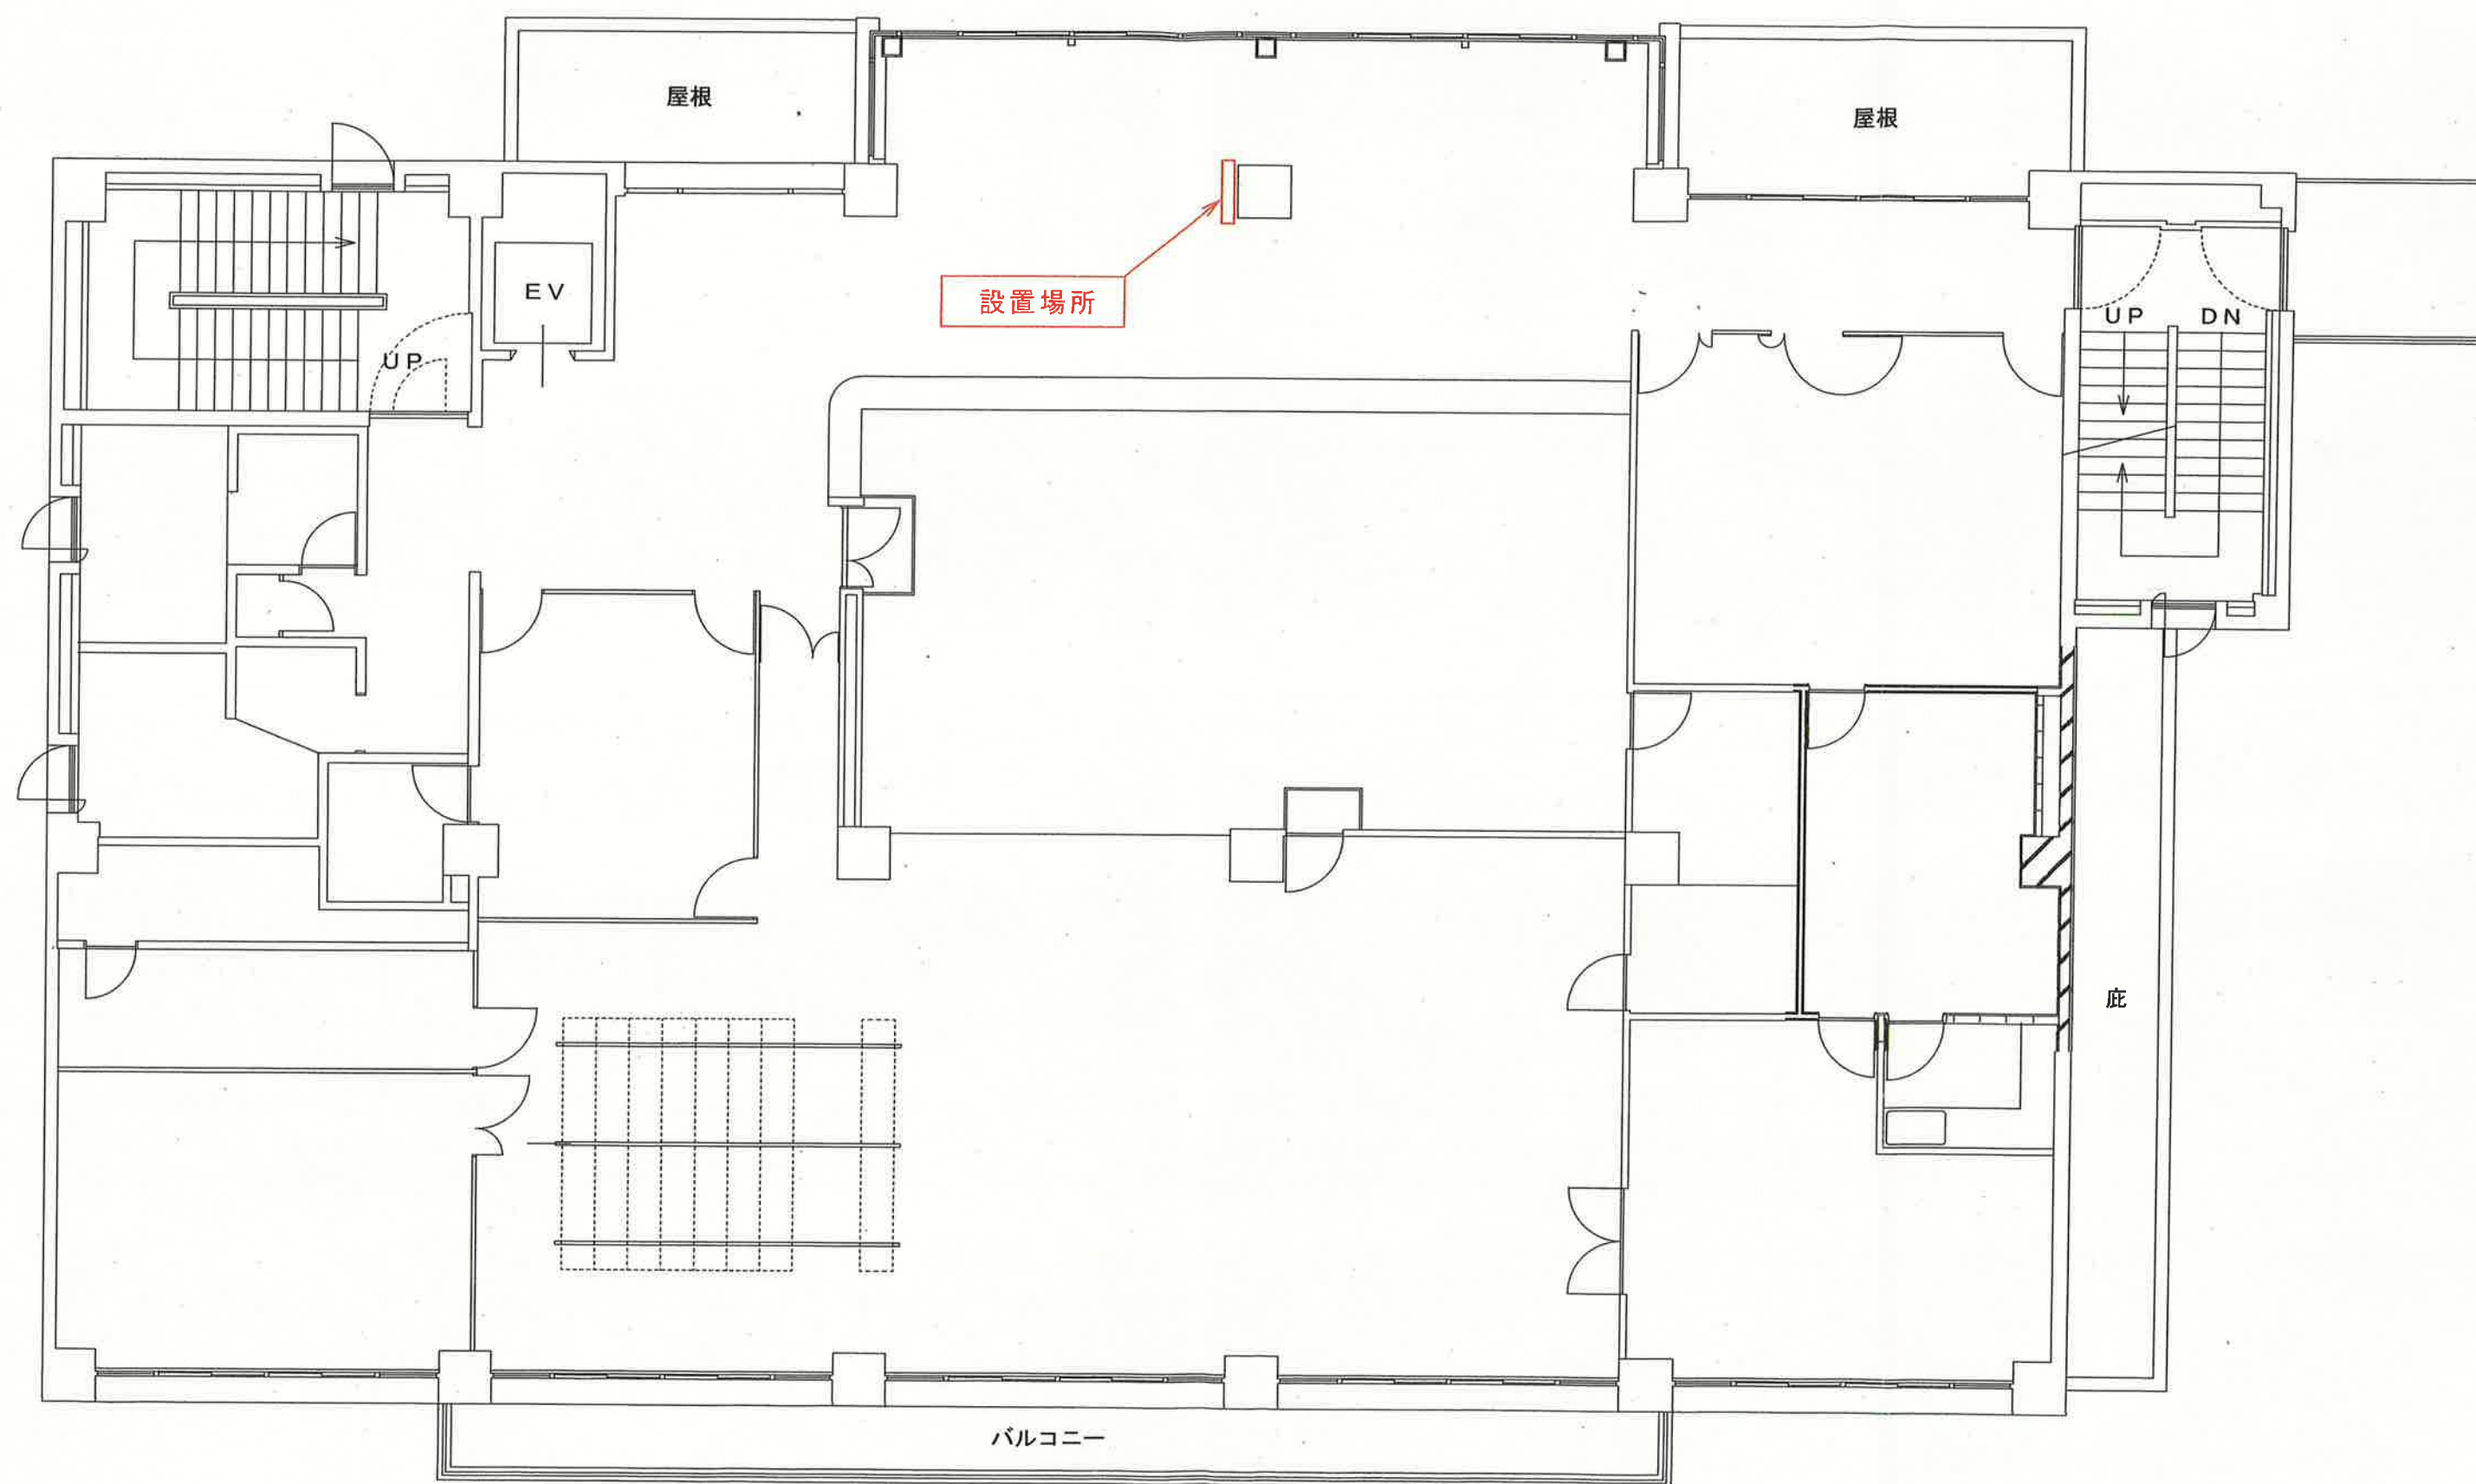

運転免許センター 2号館 1階平面図

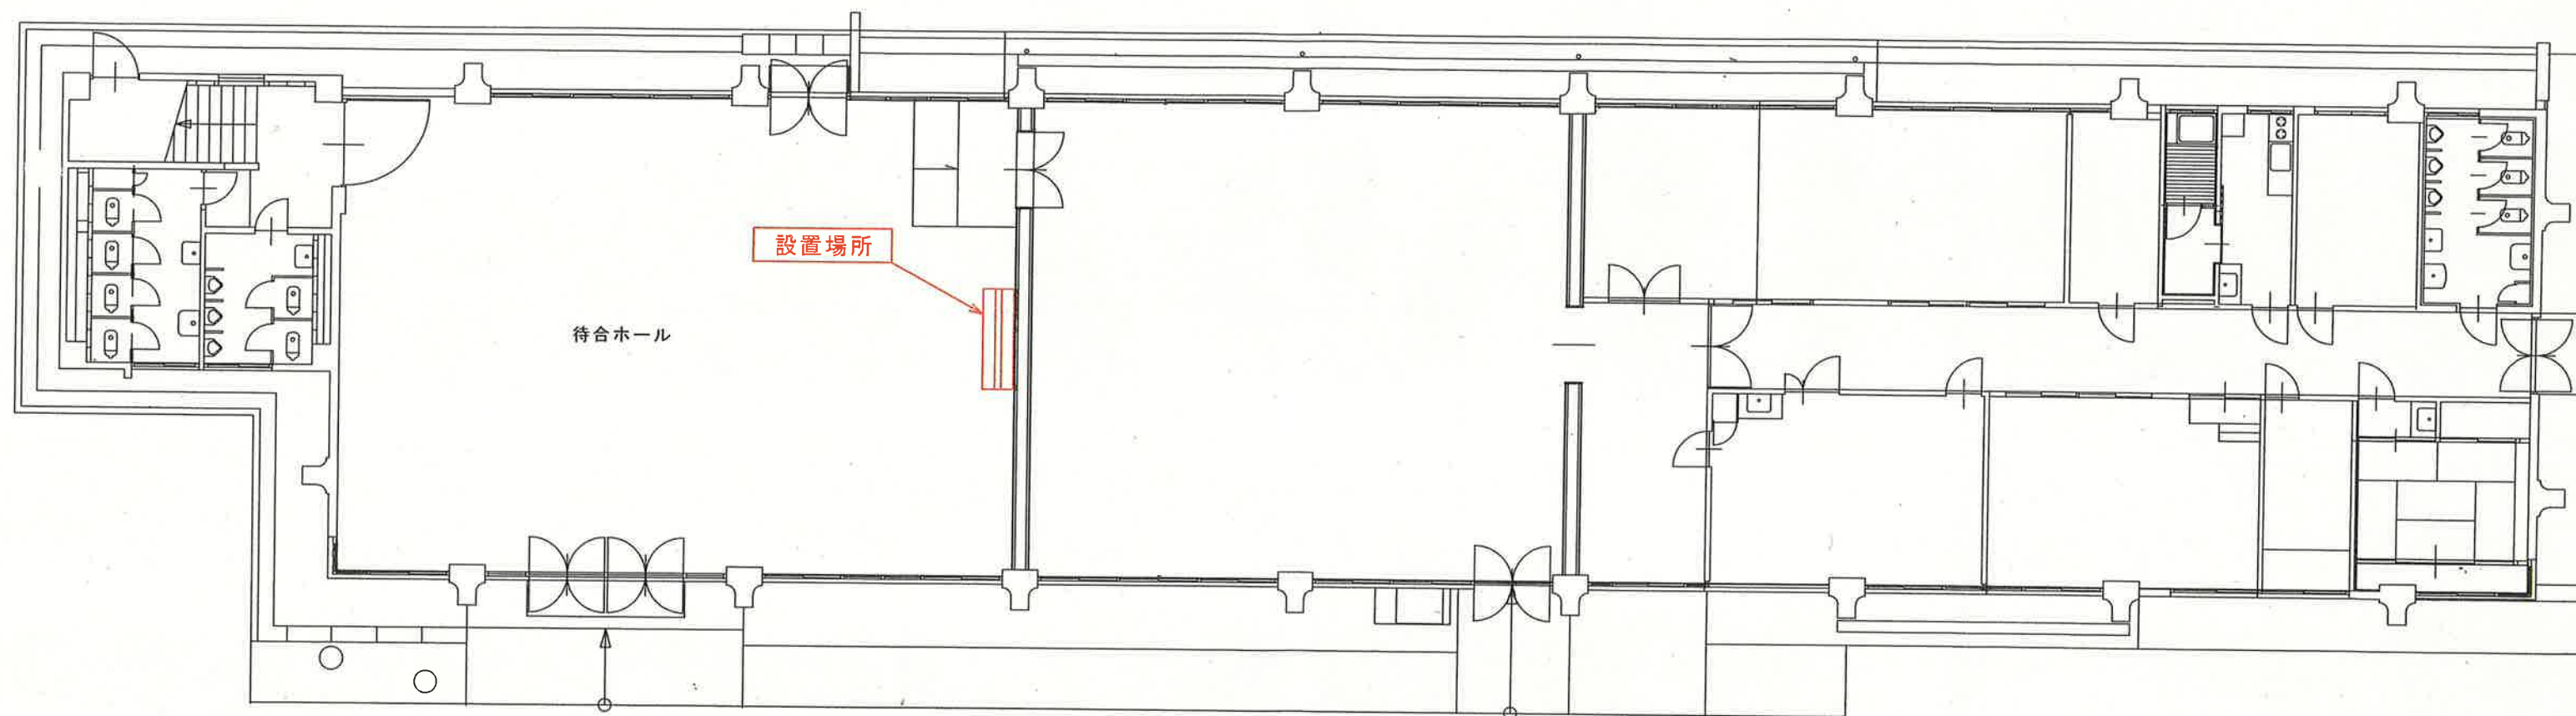

南国警察署庁舎 1 階平面図

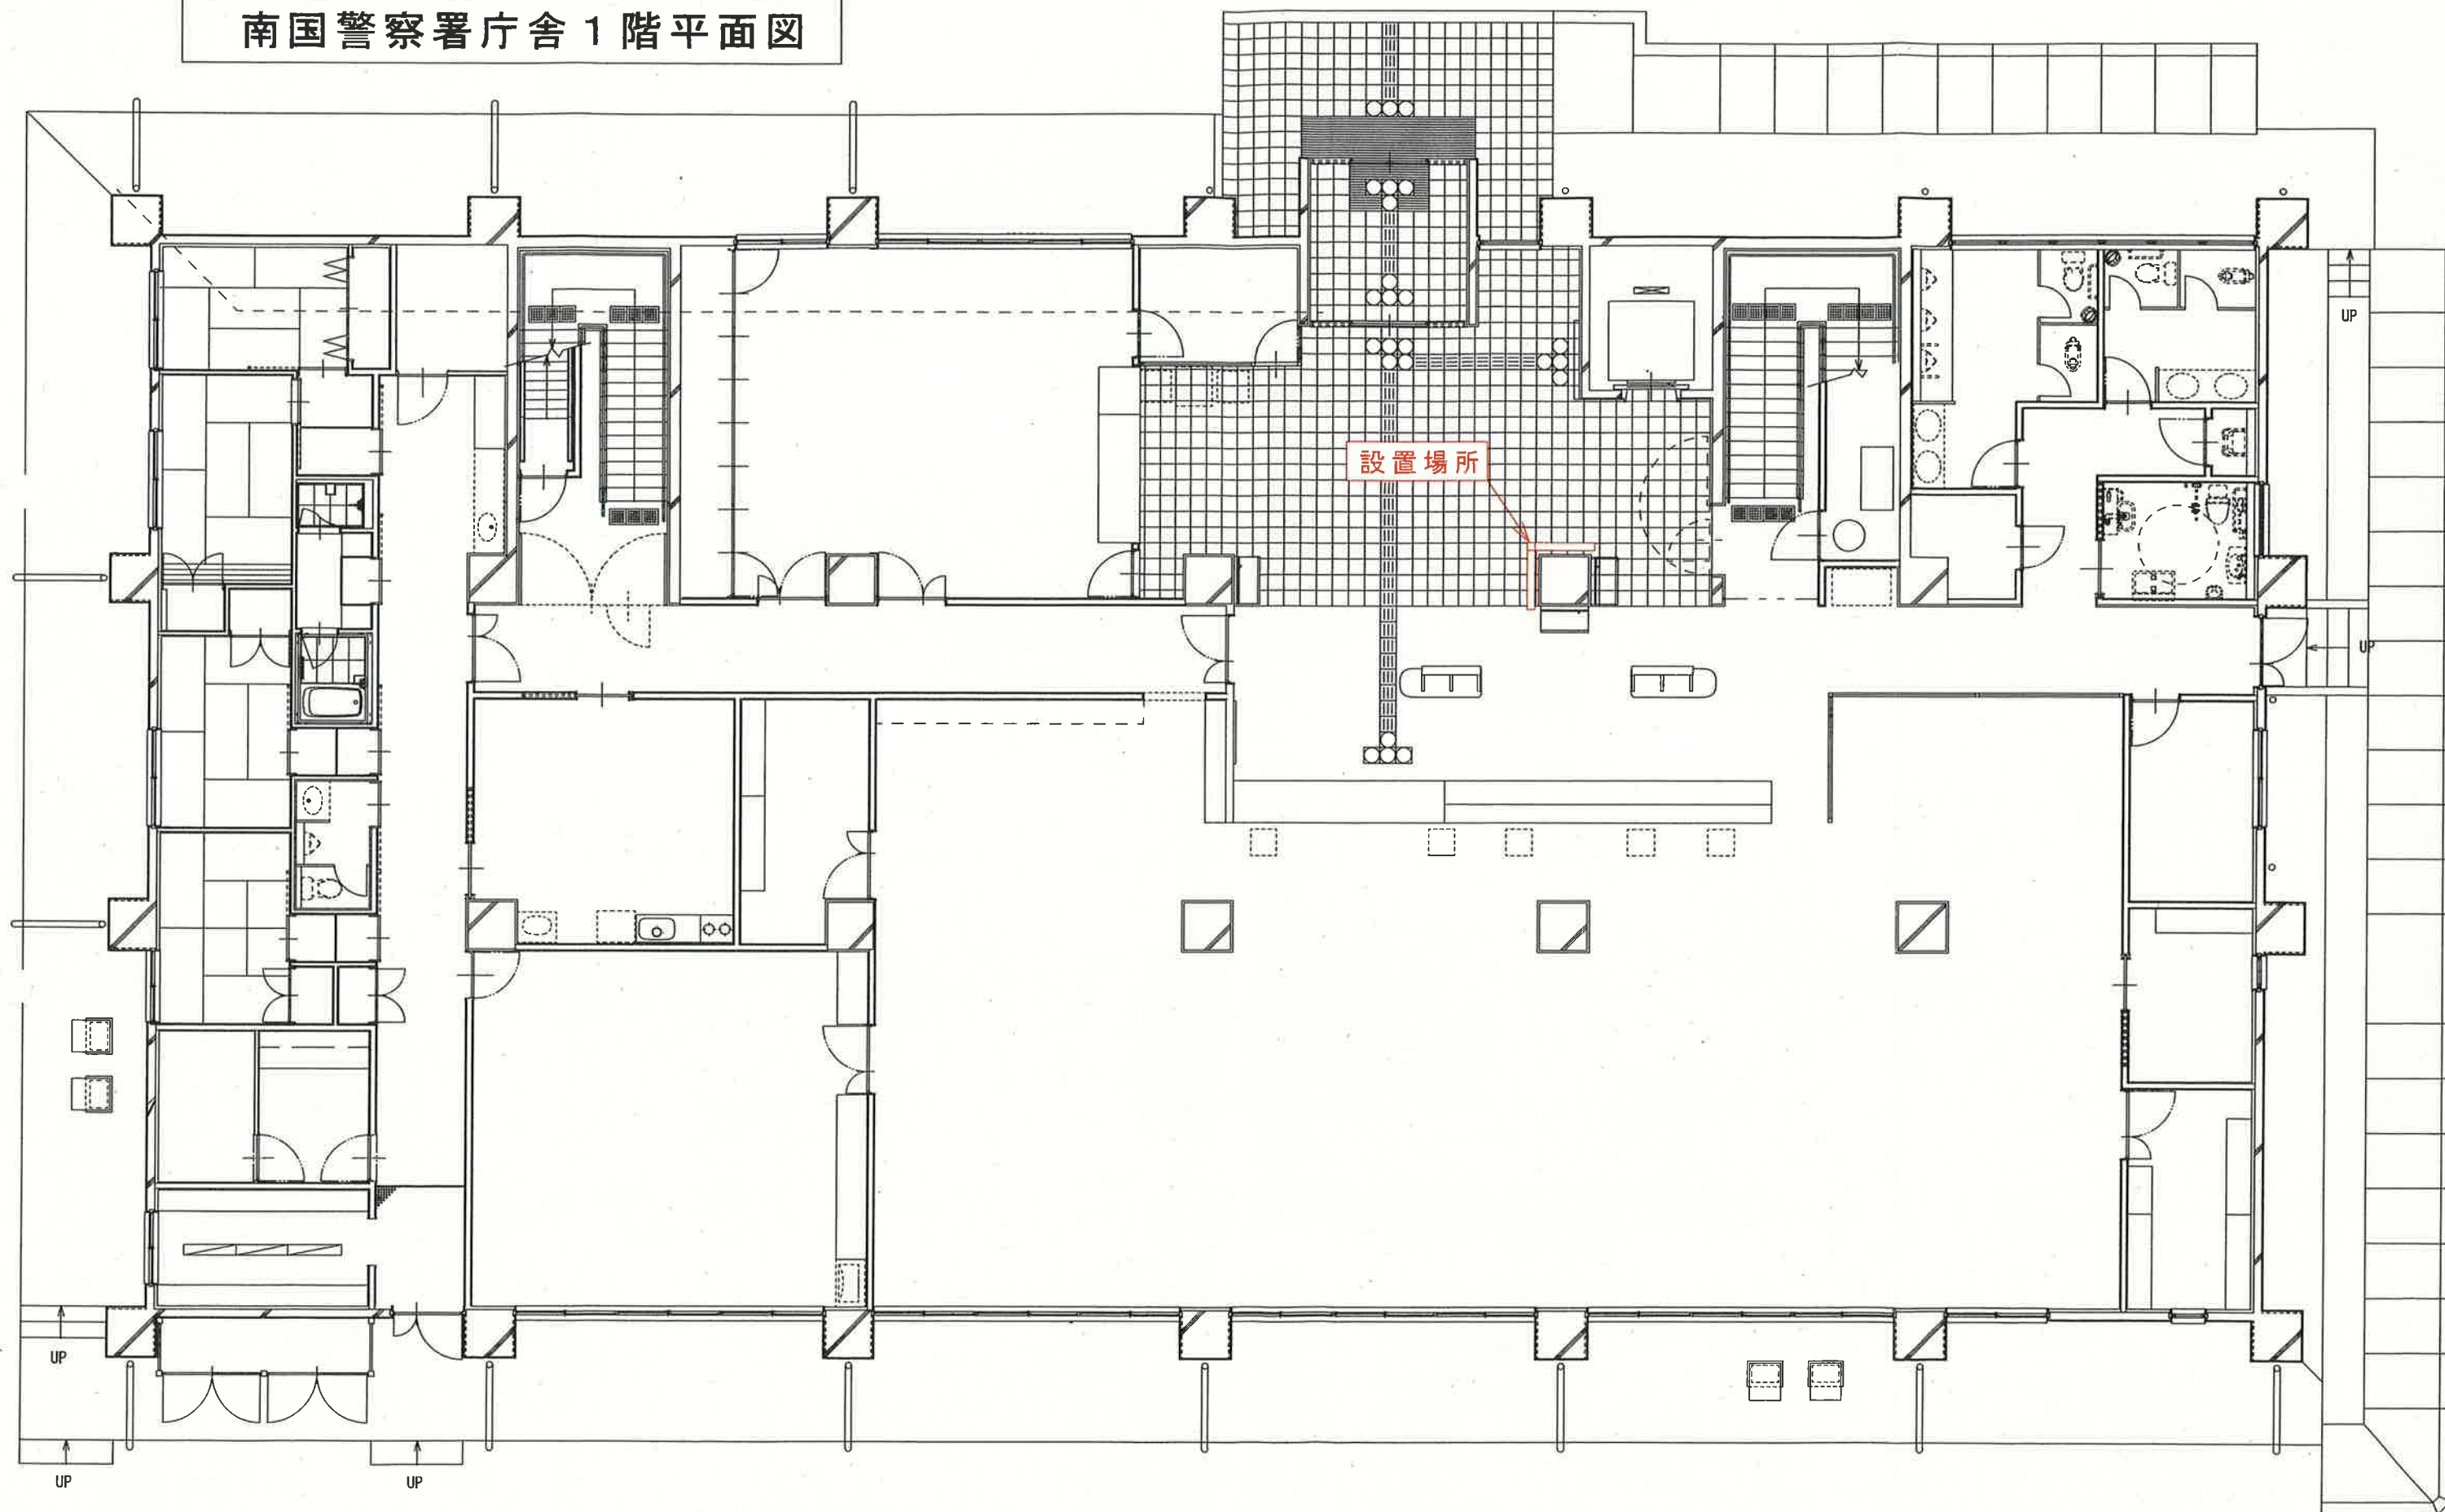



中村警察署庁舎 1 階平面図

